


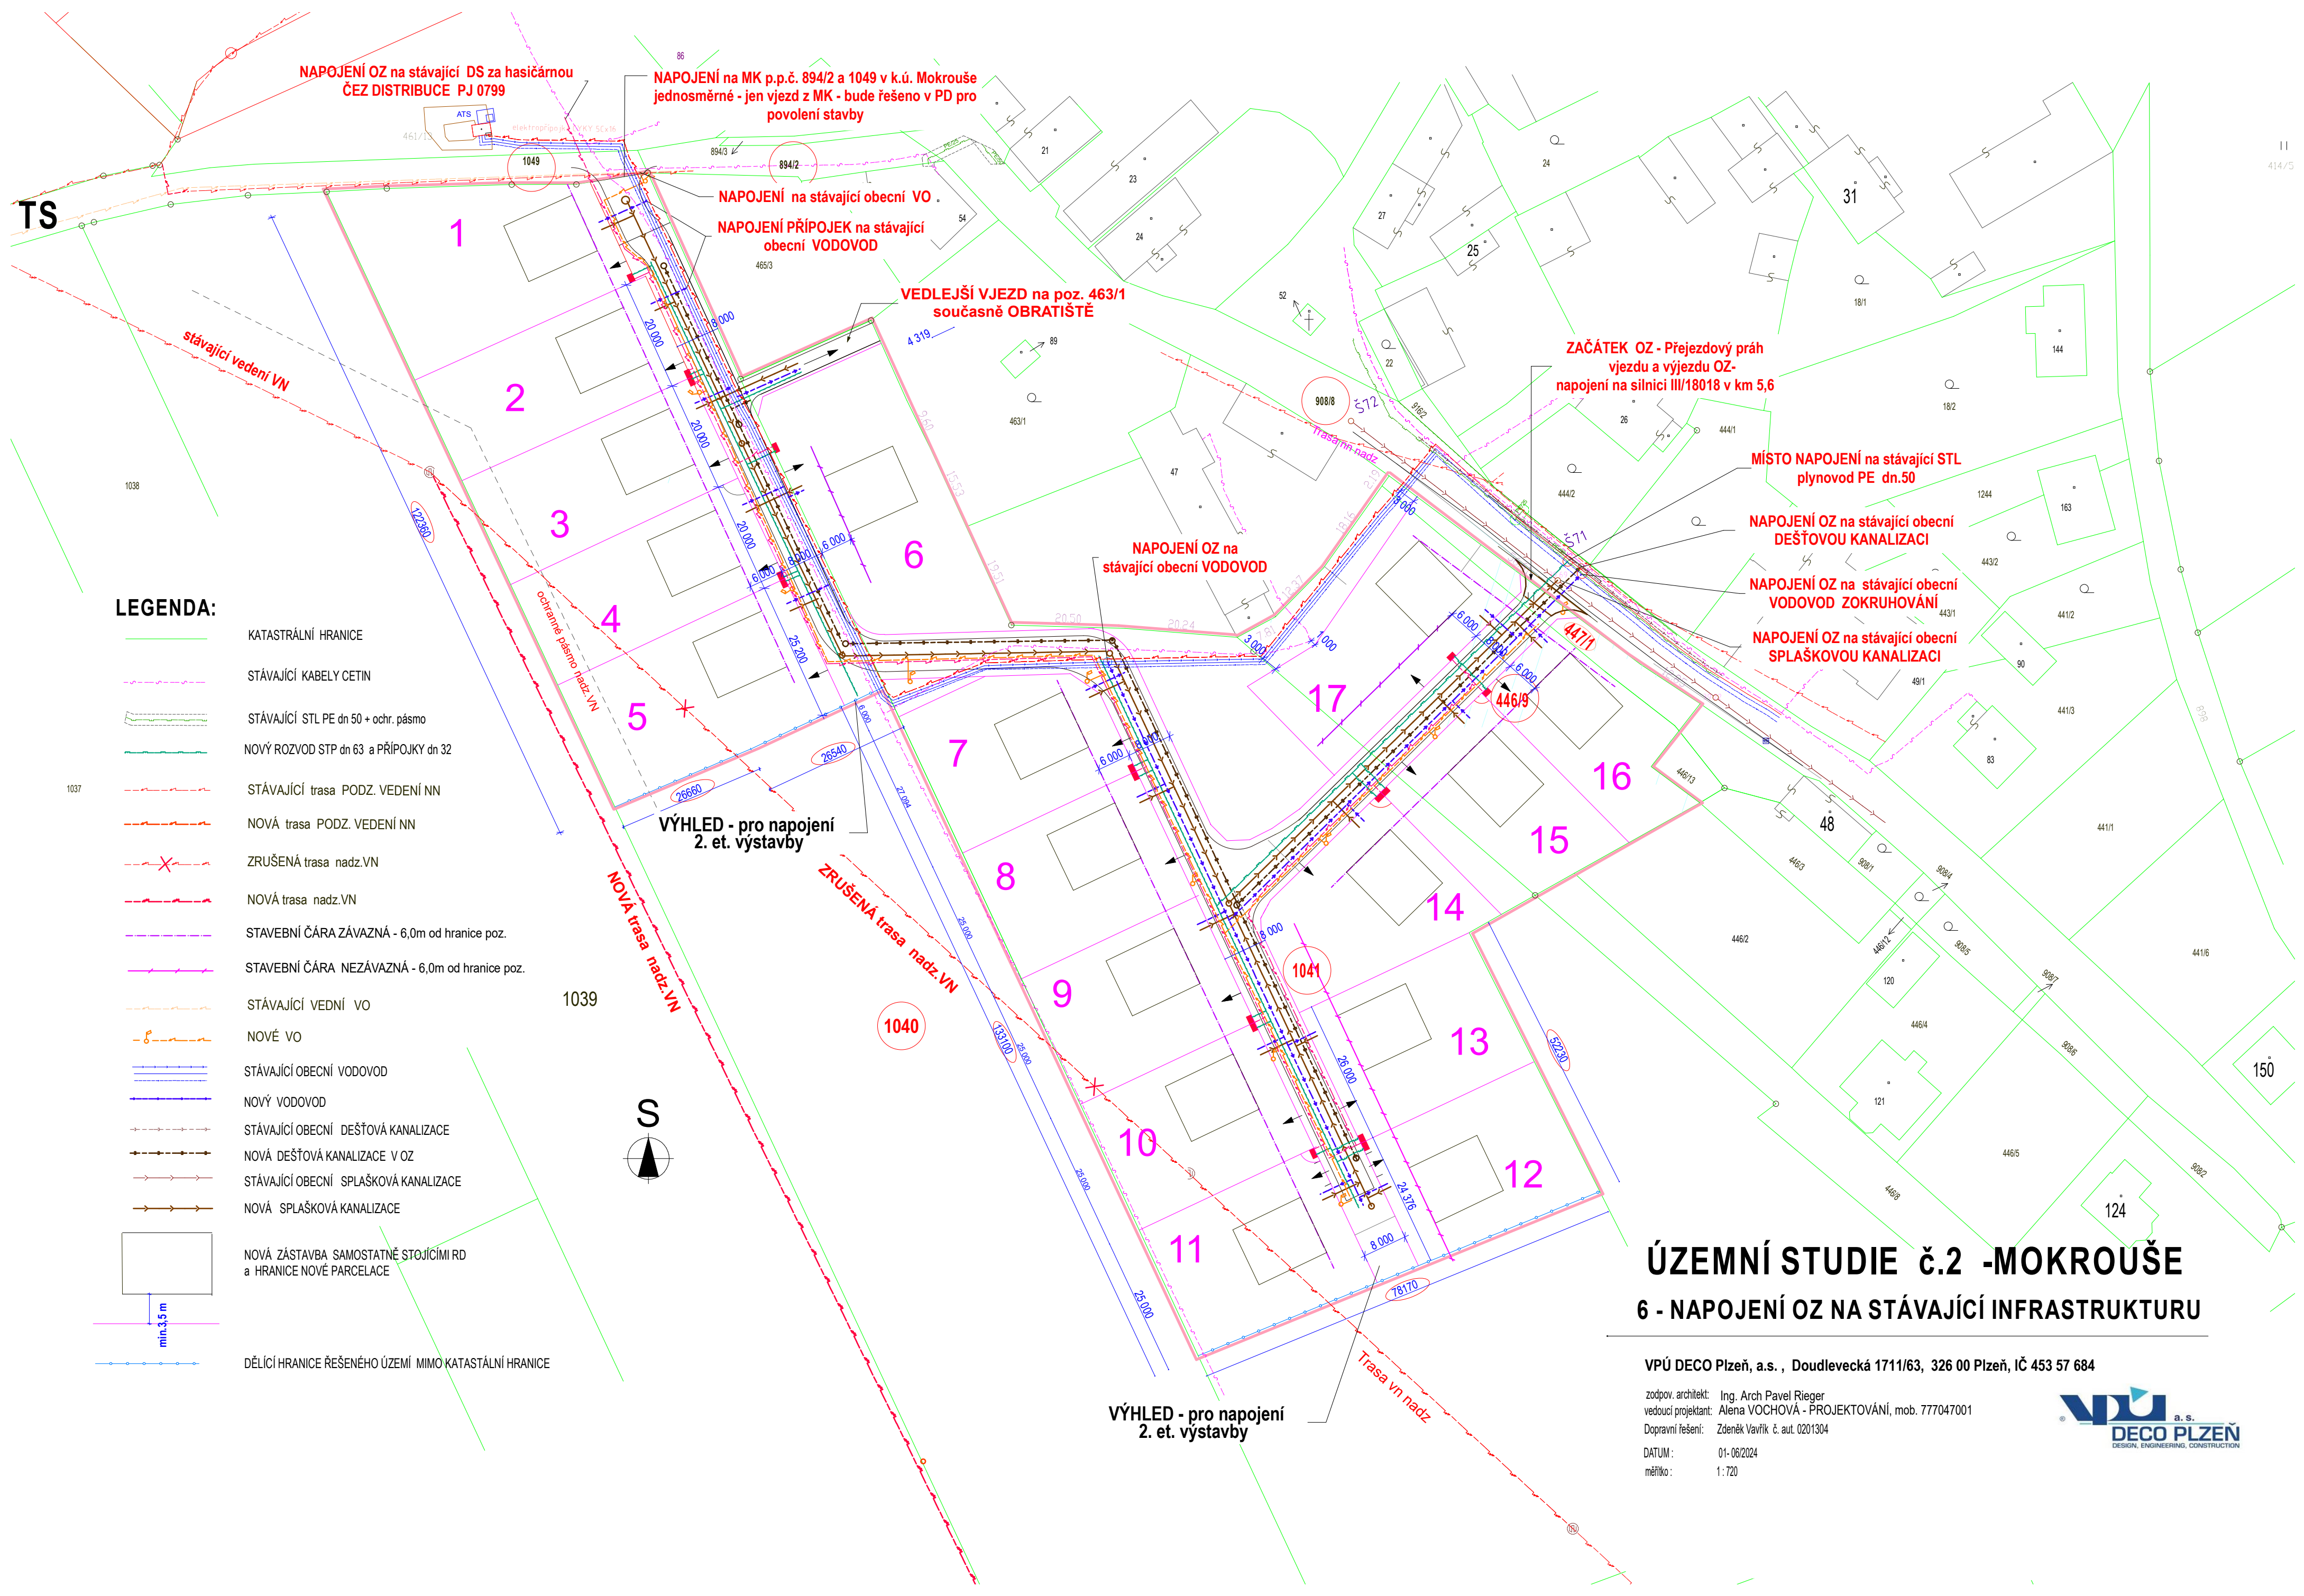

LEGENDA:

- KATASTRÁLNÍ HRANICE
- STÁVAJÍCÍ KABELY CETIN
- STÁVAJÍCÍ STL PE dn 50 + ochr. pásmo
- NOVÝ ROZVOD STP dn 63 a PŘÍPOJKY dn 32
- STÁVAJÍCÍ trasa PODZ. VEDENÍ NN
- NOVÁ trasa PODZ. VEDENÍ NN
- ZRUŠENÁ trasa nadz.VN
- NOVÁ trasa nadz.VN
- STAVEBNÍ ČÁRA ZÁVAZNÁ - 6,0m od hranice poz.
- STAVEBNÍ ČÁRA NEZÁVAZNÁ - 6,0m od hranice poz.
- STÁVAJÍCÍ VEDNÍ VO
- NOVÉ VO
- STÁVAJÍCÍ OBECNÍ VODOVOD
- NOVÝ VODOVOD
- STÁVAJÍCÍ OBECNÍ DEŠŤOVÁ KANALIZACE
- NOVÁ DEŠŤOVÁ KANALIZACE V OZ
- STÁVAJÍCÍ OBECNÍ SPLAŠKOVÁ KANALIZACE
- NOVÁ SPLAŠKOVÁ KANALIZACE
- NOVÁ ZÁSTAVBA SAMOSTATNĚ STOJÍCÍMI RD a HRANICE NOVÉ PARCELACE
- DĚLÍCÍ HRANICE ŘEŠENÉHO ÚZEMÍ MIMO KATASTRÁLNÍ HRANICE

ÚZEMNÍ STUDIE č.2 -MOKROUŠE
6 - NAPOJENÍ OZ NA STÁVAJÍCÍ INFRASTRUKTURU

VPÚ DECO Plzeň, a.s., Doudlevecká 1711/63, 326 00 Plzeň, IČ 453 57 684

zodpov. architekt: Ing. Arch Pavel Rieger
vedoucí projektant: Alena VOCHOVÁ - PROJEKTOVÁNÍ, mob. 777047001
Dopravní řešení: Zdeněk Vavřík č. aut. 0201304
DATUM: 01-06/2024
měřítko: 1:720

